

1  
2  
3  
4  
5  
6  
7  
8  
9  
10

ΟΙΚΟΔΟΜΗ - BUILDING  
**EMERALDA 5**

8  
ΟΝΟΜΑ ΦΥΛΛΟΥ - SHEET TITLE  
**ΚΑΤΩΦΗ ΥΠΟΣΤΕΓΟΥ**

9  
ΚΛΙΜΑΚΑ - SCALE  
**1 : 100**

ΑΡ.ΣΧΕΔΙΟΥ - PROJECT No  
**1749**

ΑΡ.ΦΥΛΛΟΥ - SHEET No  
**A00**

10  
ΑΡΧΙΤΕΚΤΟΝΑΣ - ARCHITECT  
ΣΧΕΔΙΑΣΤΗΣ/ΡΙΑ - DRAWN


ΗΜΕΡ. DATE  
**10/04/24**

ΕΛΕΓΧΟΣ - CHECK


**ΠΑΝΙΚΟΣ Μ. ΧΑΡΙΛΑΟΥ**  
ARCHITECT ENGINEER CONSULTANT

CORNER OF MAKARIOS AVE &  
APOSTOLOS BARABAS STR. No2  
P.O. Box 1764, Tel. 25 565350 LIMASSOL  
Fax: 25 564679-Car Tel. 99 63001


A B C D E F G H I J K L M N O P Q R S

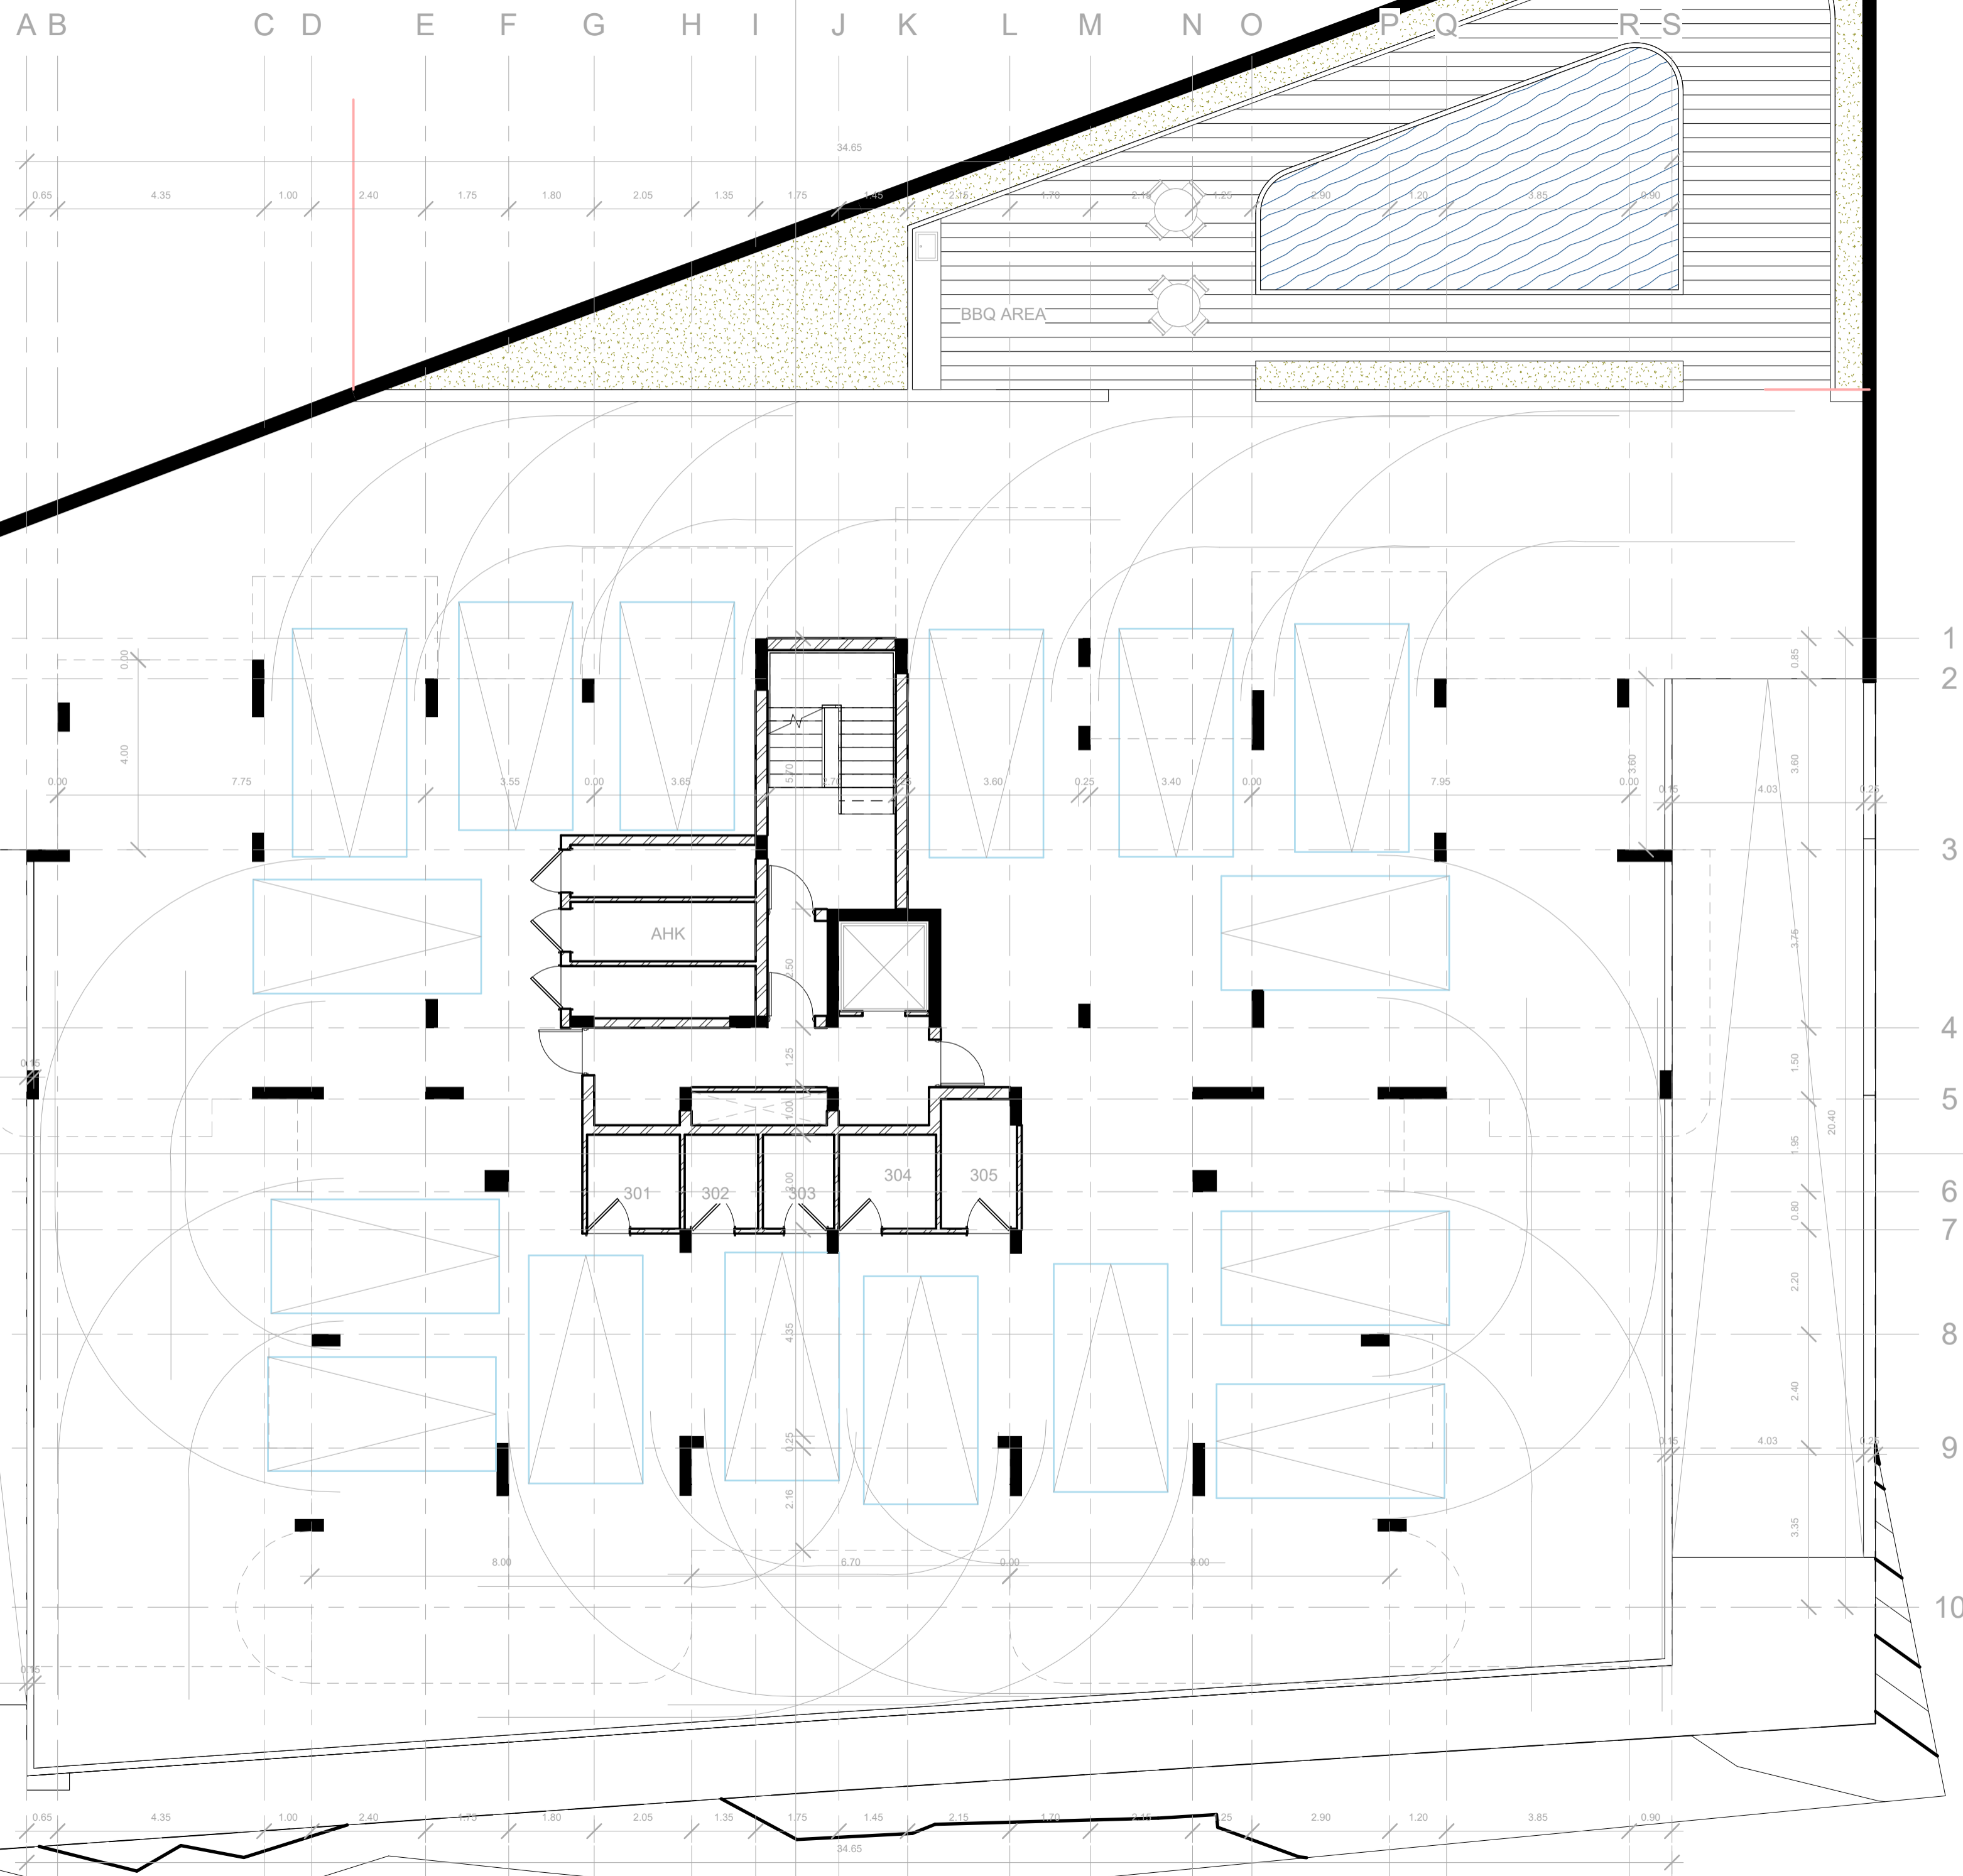


ΟΙΚΟΔΟΜΗ - BUILDING <b>EMERALDA 5</b>	
ΟΝΟΜΑ ΦΥΛΛΟΥ - SHEET TITLE <b>ΚΑΤΩΦΗ ΧΩΡΟΥ ΣΤΑΘΜΕΥΣΗΣ</b>	
ΚΛΙΜΑΚΑ - SCALE <b>1 : 100</b>	
ΑΡ.ΣΧΕΔΙΟΥ - PROJECT No <b>1749</b>	ΑΡ.ΦΥΛΛΟΥ - SHEET No <b>A01</b>
ΑΡΧΙΤΕΚΤΟΝΑΣ - ARCHITECT ΣΧΕΔΙΑΣΤΗΣ/ΡΙΑ - DRAWN	ΗΜΕΡ. DATE <b>10/04/24</b>
ΕΛΕΓΧΟΣ - CHECK	
<b>ΠΑΝΙΚΟΣ Μ. ΧΑΡΙΛΑΟΥ</b> ARCHITECT ENGINEER CONSULTANT <small>CORNER OF MAKARIOS AVE &amp;          APOSTOLOS BARABAS STR. No2          P.O. Box 1764, Tel. 25 565350 LIMASSOL          Fax: 25 564679-Car Tel. 99 63001</small>	

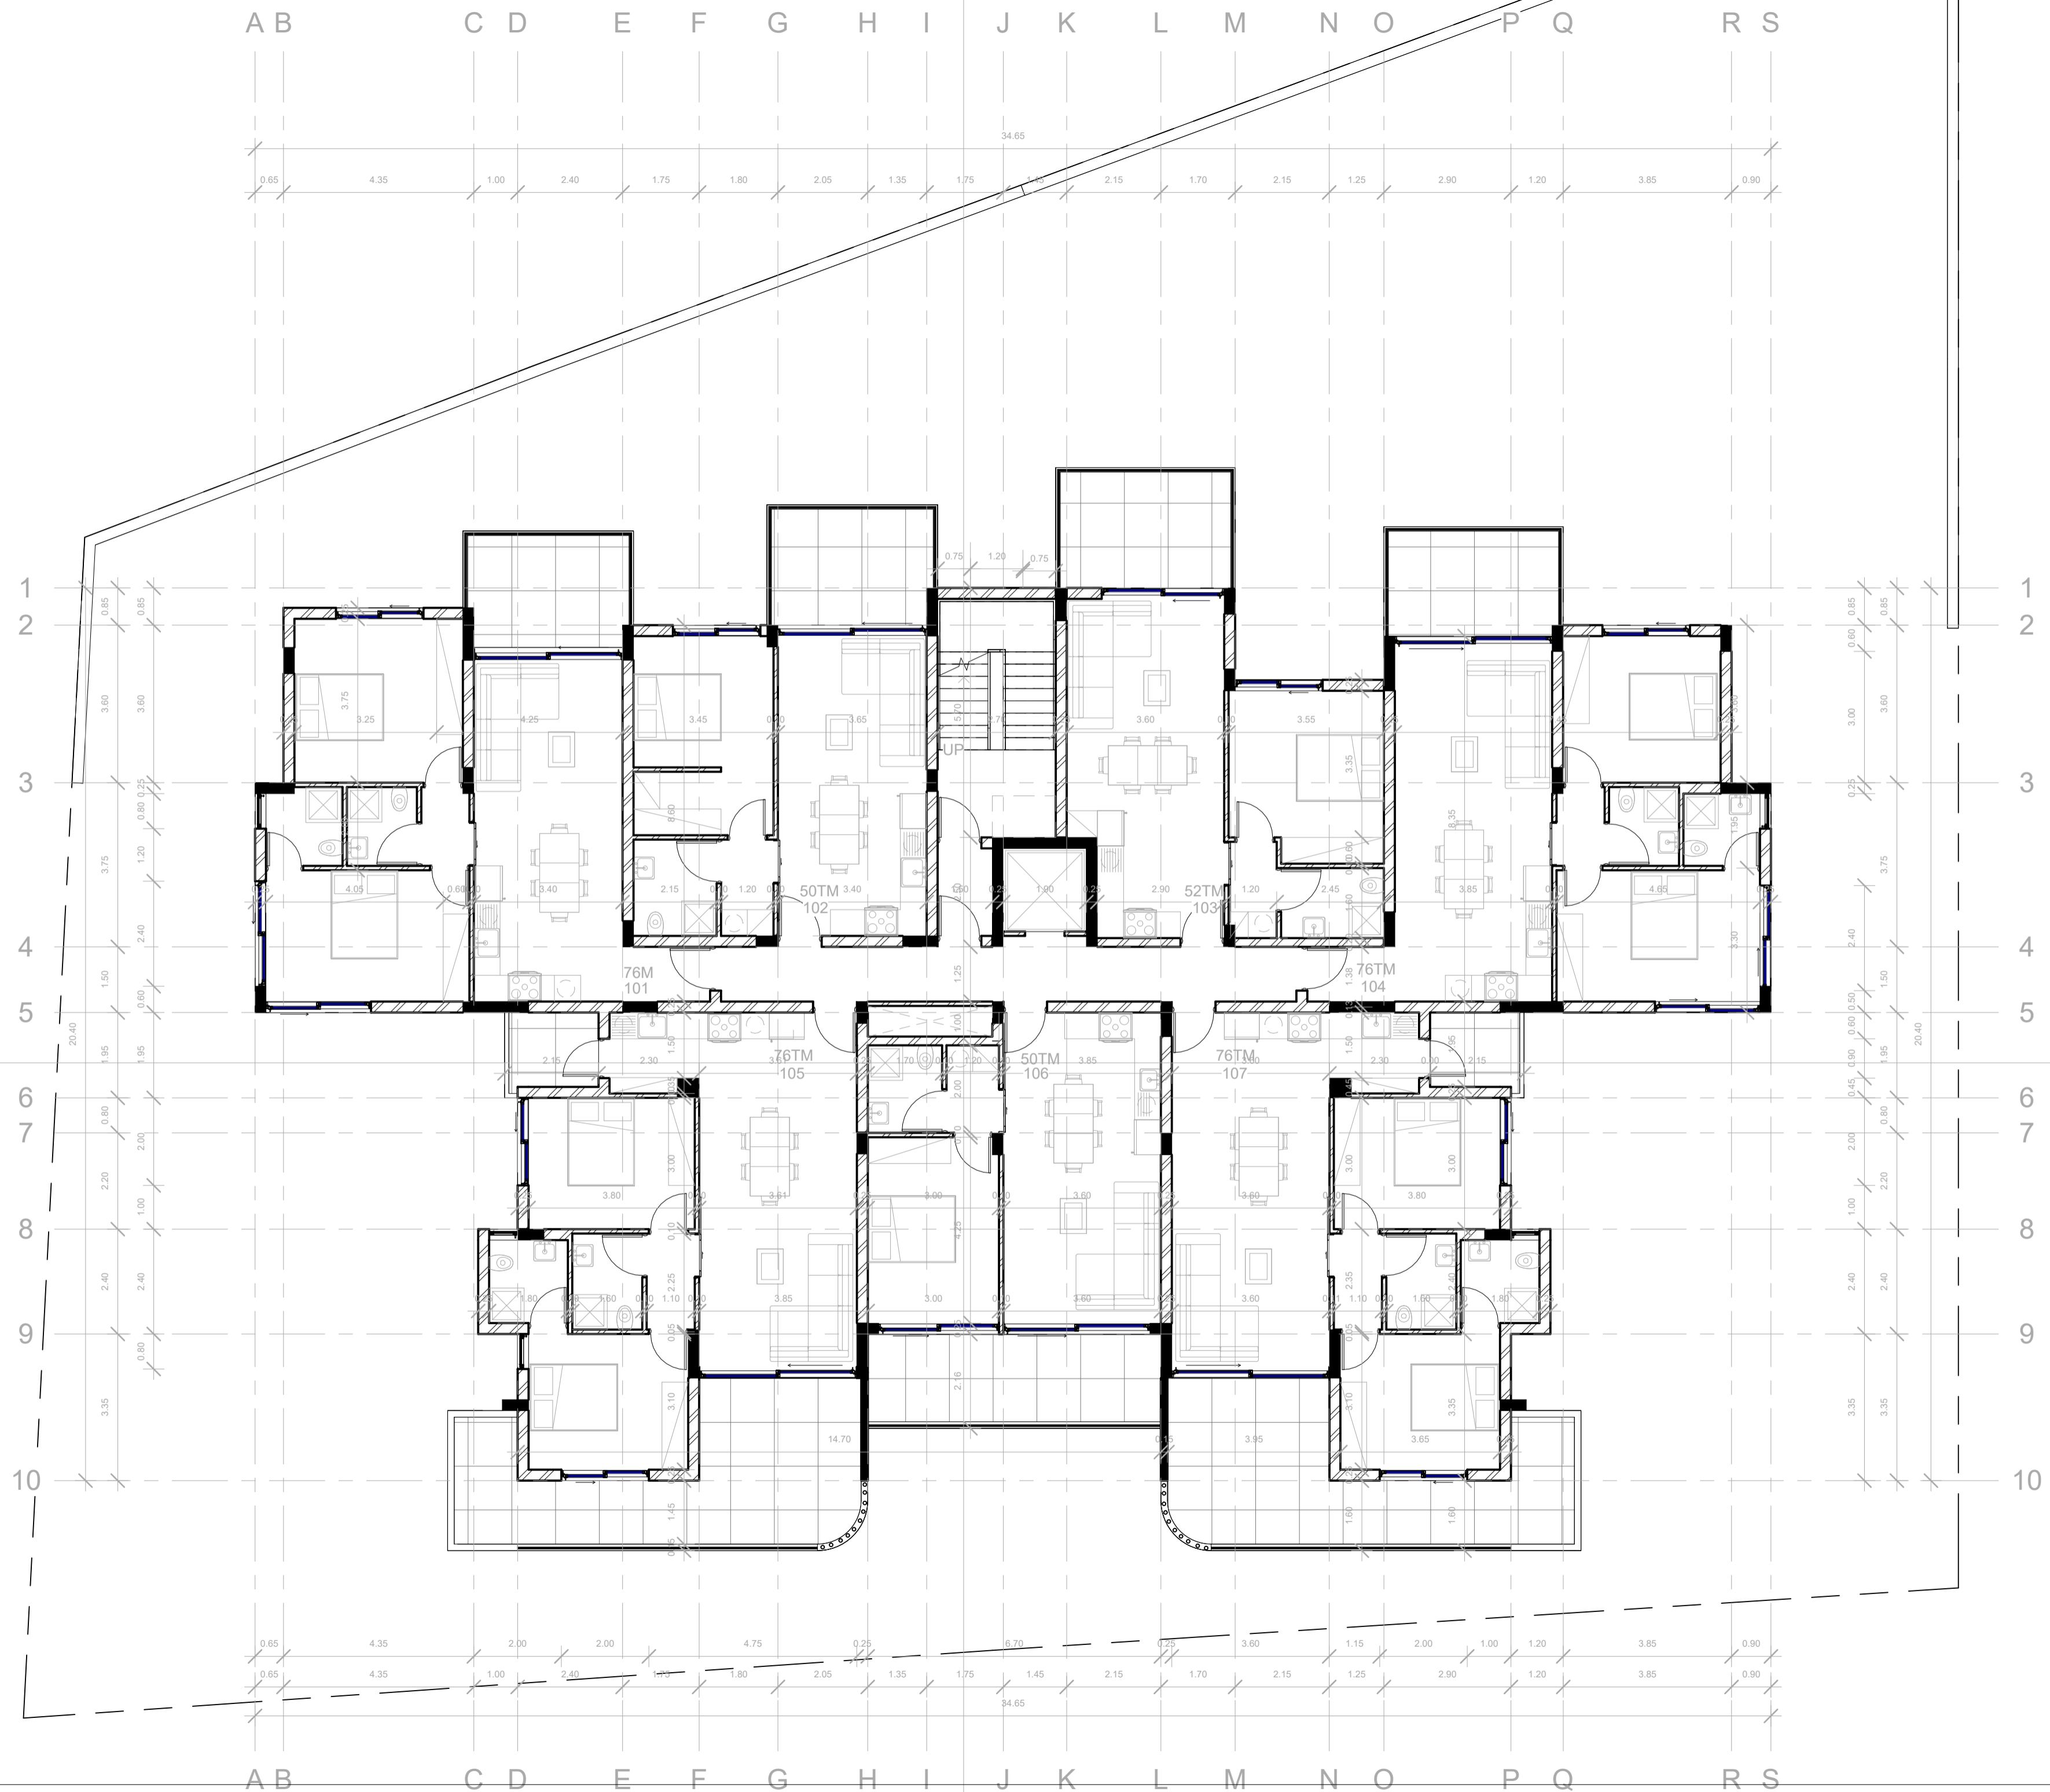

ΟΙΚΟΔΟΜΗ - BUILDING <b>EMERALDA 5</b>	
ΟΝΟΜΑ ΦΥΛΛΟΥ - SHEET TITLE <b>TYPICAL FLOOR 1ST 2ND</b>	
ΚΑΙΜΑΚΑ - SCALE <b>1 : 100</b>	
ΑΡ.ΣΧΕΔΙΟΥ - PROJECT No <b>1749</b>	ΑΡ.ΦΥΛΛΟΥ - SHEET No <b>A02</b>
ΑΡΧΙΤΕΚΤΟΝΑΣ - ARCHITECT ΣΧΕΔΙΑΣΤΗΣ/ΡΙΑ - DRAWN	ΗΜΕΡ. DATE <b>09/10/24</b>
ΕΛΕΓΧΟΣ - CHECK	
<b>ΠΑΝΙΚΟΣ Μ. ΧΑΡΙΛΑΟΥ</b> ARCHITECT ENGINEER CONSULTANT <small>CORNER OF MAKARIOS AVE &amp;          APOSTOLOS BARABAS STR. No2          P.O. Box 1764, Tel. 25 565350 LIMASSOL          Fax: 25 564679-Car Tel. 99 63001</small>	

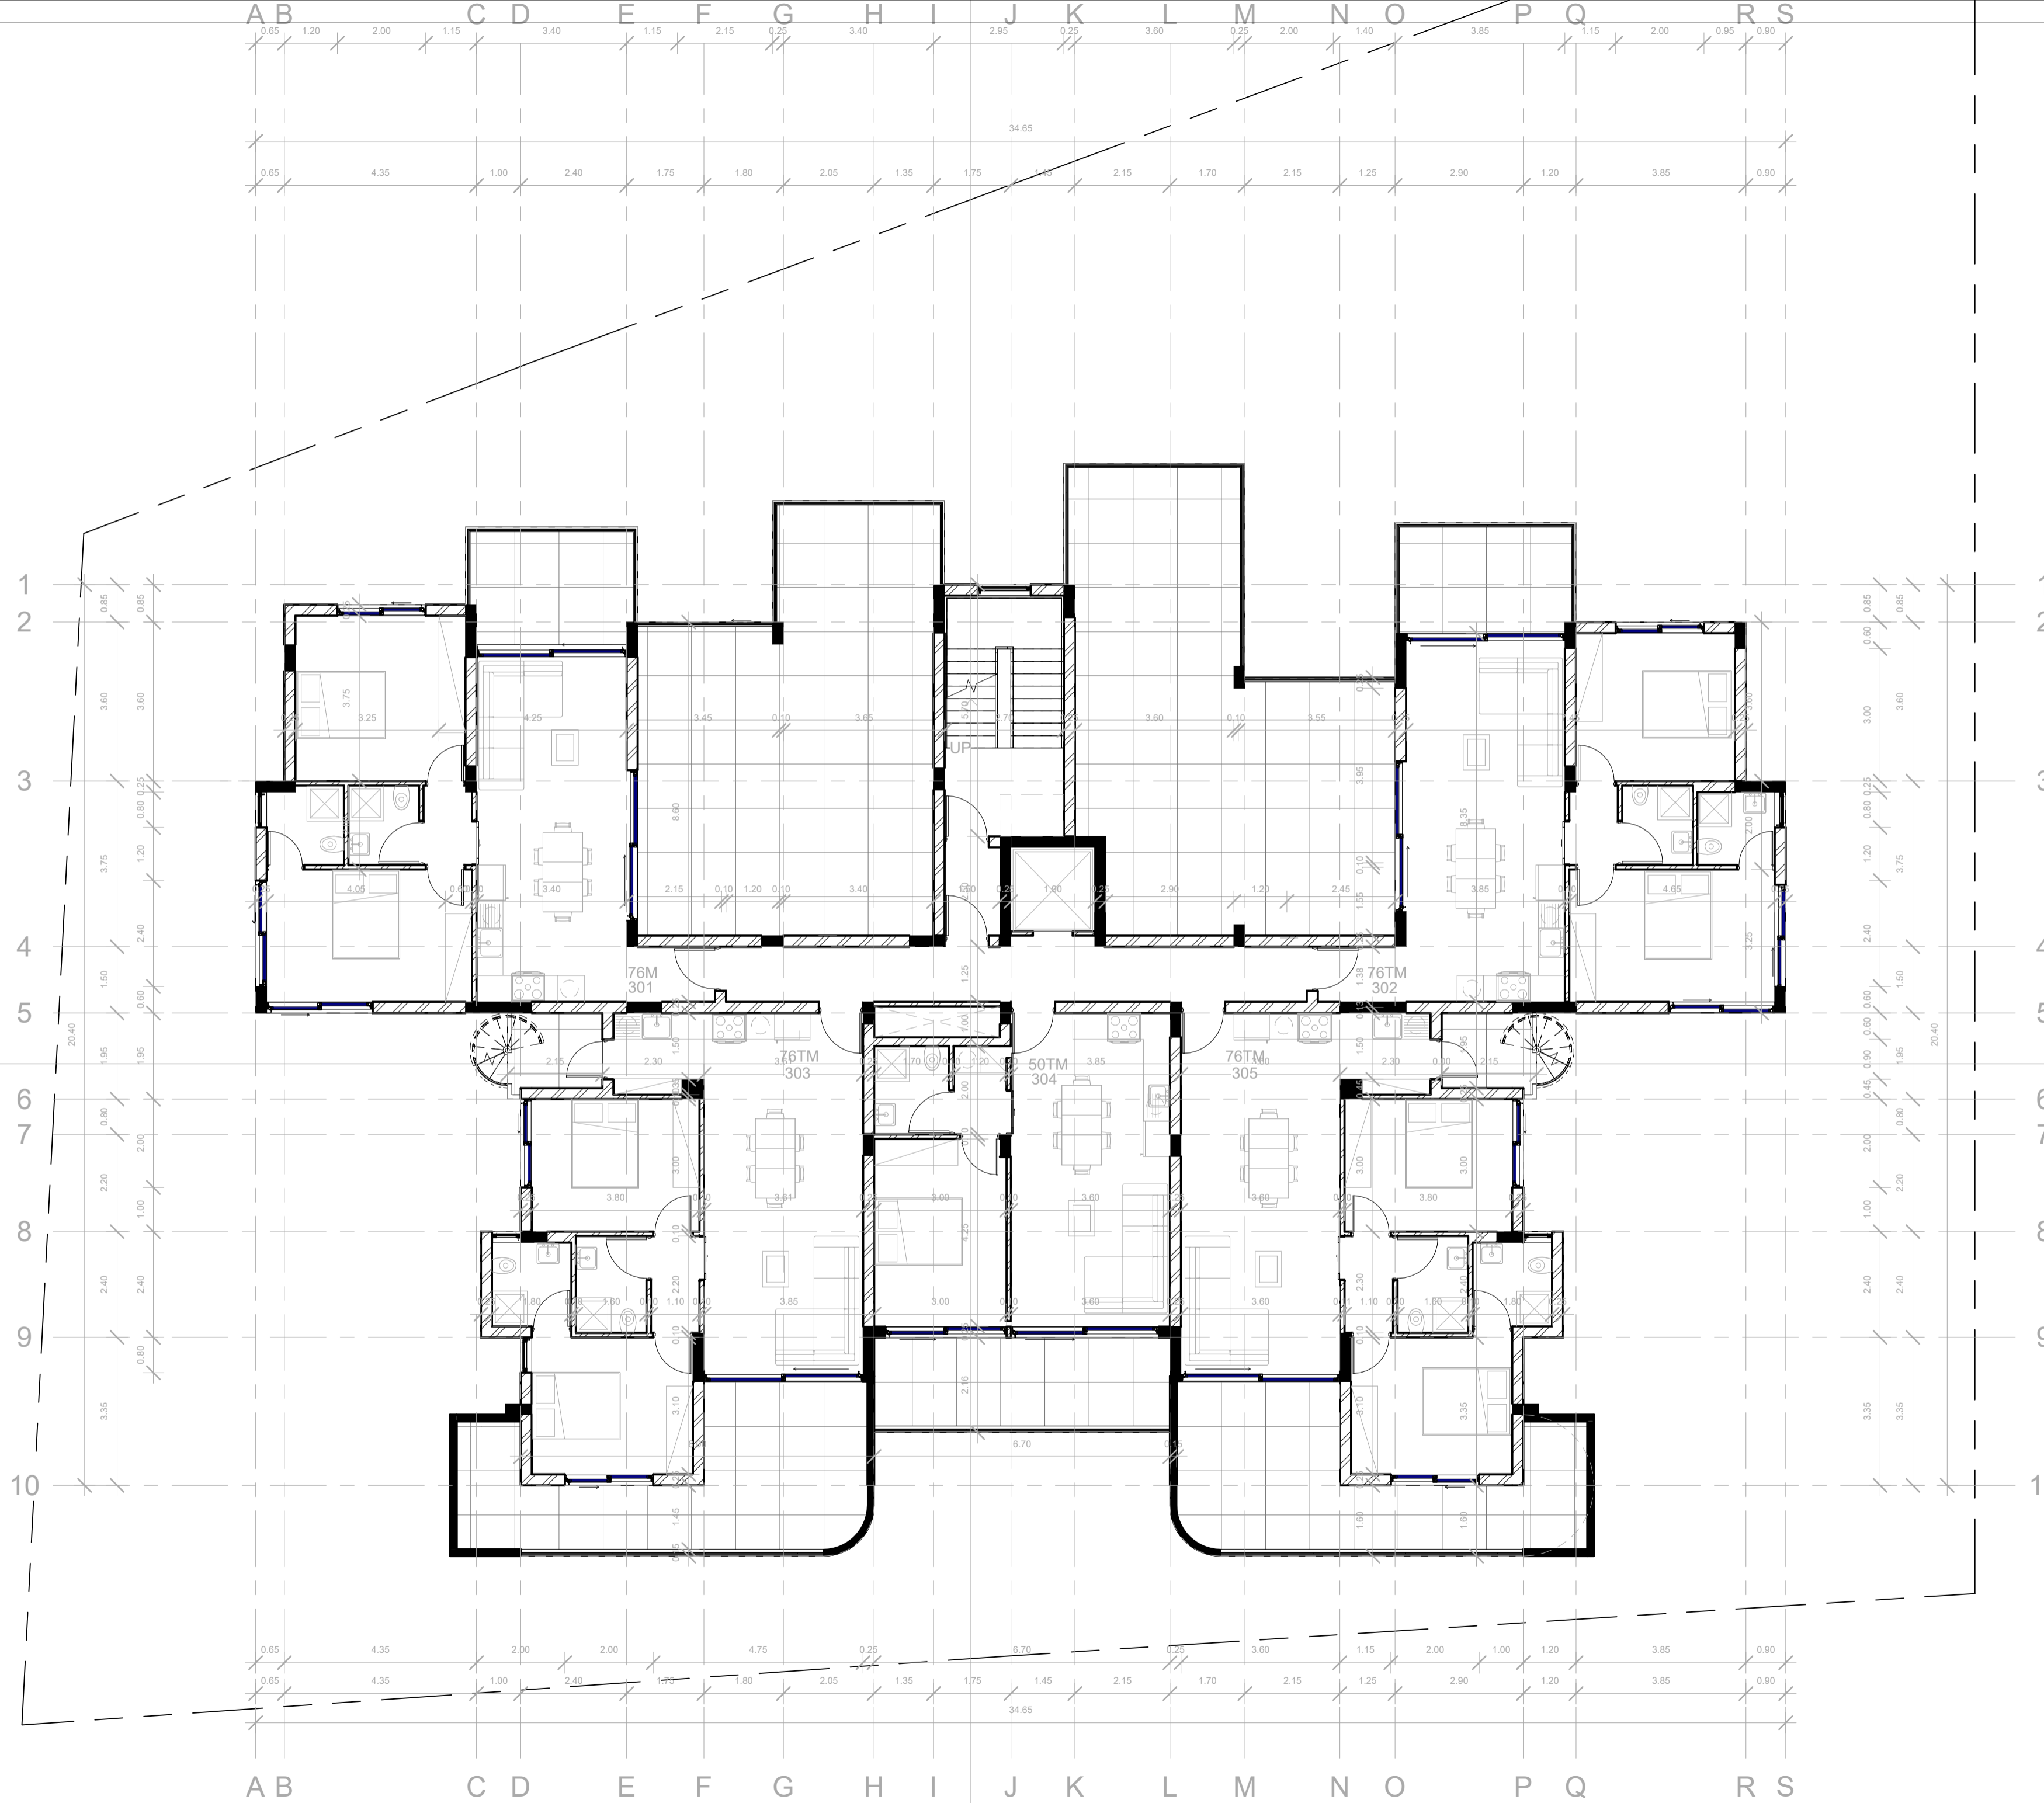

ΟΙΚΟΔΟΜΗ - BUILDING <b>EMERALDA 5</b>	
ΟΝΟΜΑ ΦΥΛΛΟΥ - SHEET TITLE <b>FLOOR PLAN 3ND</b>	
ΚΑΙΜΑΚΑ - SCALE <b>1 : 100</b>	
ΑΡ.ΣΧΕΔΙΟΥ - PROJECT No <b>1749</b>	ΑΡ.ΦΥΛΛΟΥ - SHEET No <b>A03</b>
ΑΡΧΙΤΕΚΤΟΝΑΣ - ARCHITECT ΣΧΕΔΙΑΣΤΗΣ/ΡΙΑ - DRAWN	ΗΜΕΡ. DATE <b>10/04/24</b>
ΕΛΕΓΧΟΣ - CHECK	
<b>ΠΑΝΙΚΟΣ Μ. ΧΑΡΙΛΑΟΥ</b> ARCHITECT ENGINEER CONSULTANT	
<small>CORNER OF MAKARIOS AVE &amp;          APOSTOLOS BARABAS STR. No2          P.O. Box 1764, Tel. 25 565350 LIMASSOL          Fax: 25 564679-Car Tel. 99 63001</small>	

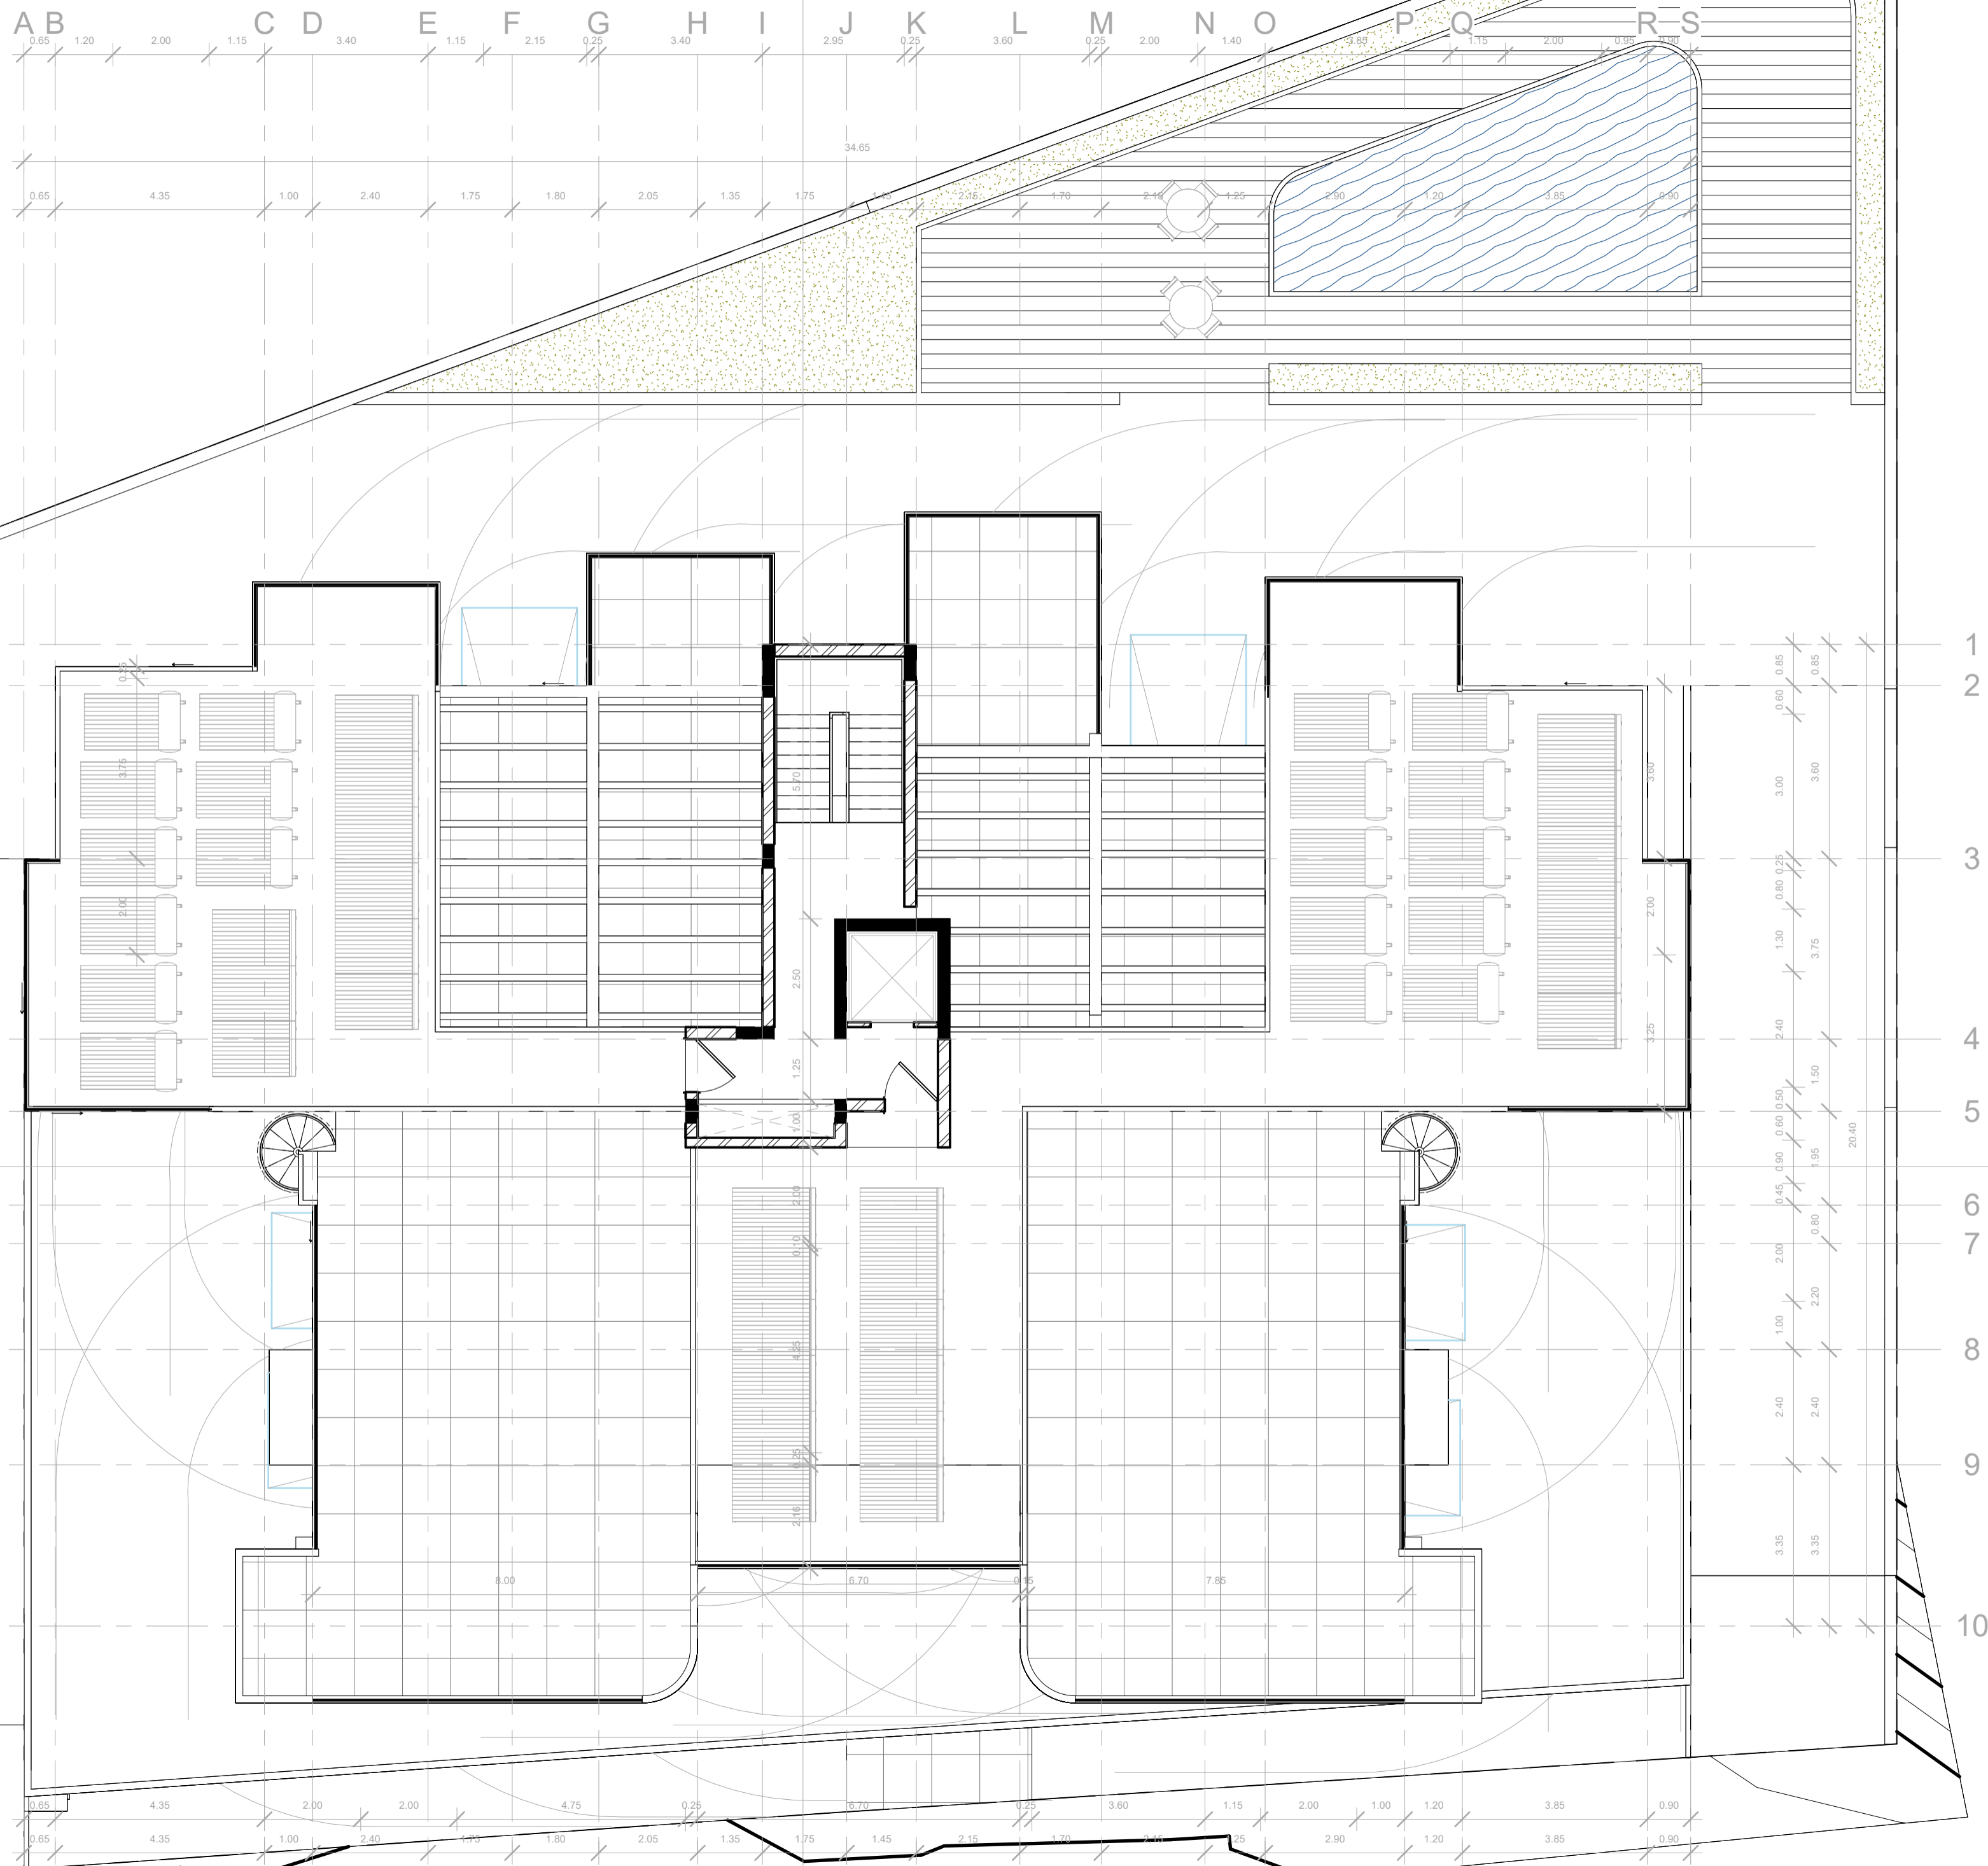

ΟΙΚΟΔΟΜΗ - BUILDING <b>EMERALDA 5</b>	
ΟΝΟΜΑ ΦΥΛΛΟΥ - SHEET TITLE <b>ROOF GARDEN</b>	
ΚΑΙΜΑΚΑ - SCALE <b>1 : 100</b>	
ΑΡ.ΣΧΕΔΙΟΥ - PROJECT No <b>1749</b>	ΑΡ.ΦΥΛΛΟΥ - SHEET No <b>A04</b>
ΑΡΧΙΤΕΚΤΟΝΑΣ - ARCHITECT ΣΧΕΔΙΑΣΤΗΣ/ΡΙΑ - DRAWN	ΗΜΕΡ. DATE <b>10/04/24</b>
ΕΛΕΓΧΟΣ - CHECK	
<b>ΠΑΝΙΚΟΣ Μ. ΧΑΡΙΛΑΟΥ</b> ARCHITECT ENGINEER CONSULTANT CORNER OF MAKARIOS AVE & APOSTOLOS BARABAS STR. No2 P.O. Box 1764, Tel. 25 565350 LIMASSOL Fax: 25 564679-Car Tel. 99 63001	