


ΕΓΓΕΓΡ. ΣΥΝΟΡΑ

138

122 Τ.Μ ΕΠΕΜΒΑΣΗ

268 ΤΜ

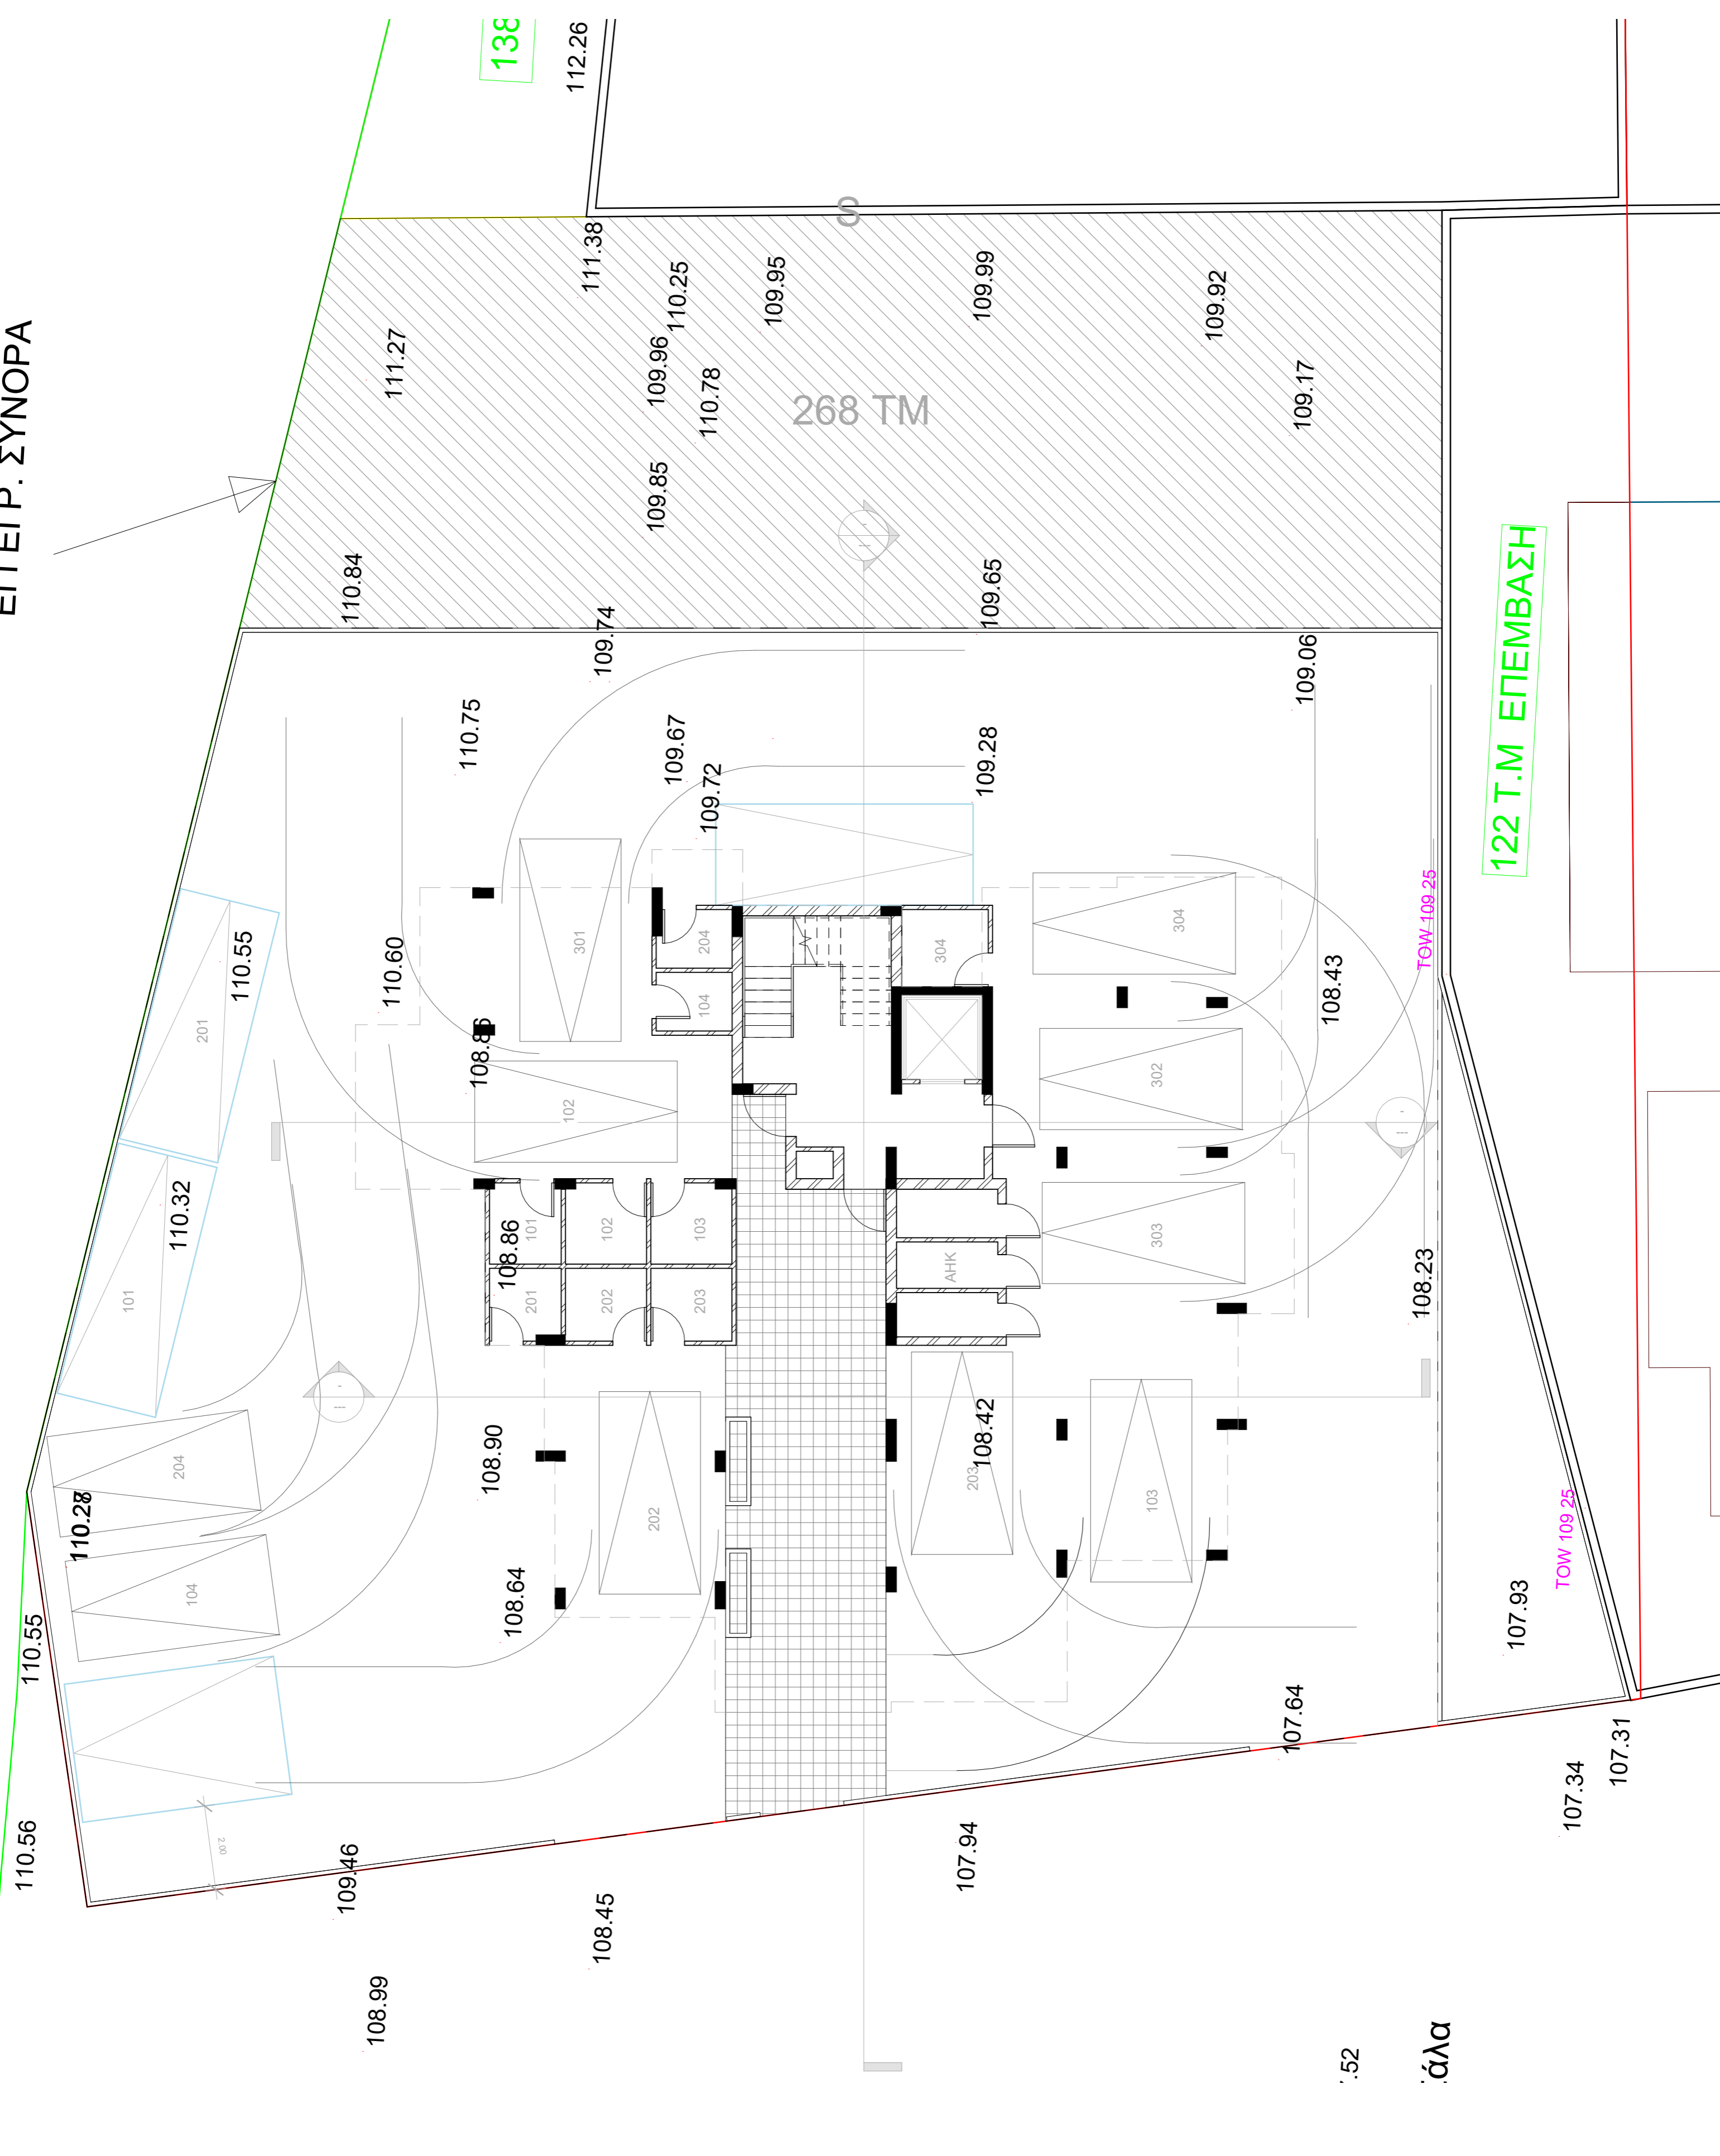

:52

άλα

ΒΟΡΡΑΣ - NORTH	ΠΑΡΑΤΗΡΗΣΕΙΣ - NOTES	ΟΙΚΟΔΟΜΗ - BUILDING EMERALDA 3	ΚΛΙΜΑΚΑ - SCALE 1 : 100	ΑΡ.ΣΧΕΔΙΟΥ - PROJECT No ID1668	ΑΡΧΙΤΕΚΤΟΝΑΣ ΣΧΕΔΙΑΣΤΗΣ/ΡΙΑ ΚΥΡΙΑΚΟΥ Κ	ΠΑΝΙΚΟΣ Μ. ΧΑΡΙΛΑΟΥ ARCHITECT ENGINEER CONSULTANT CORNER OF MAKARIOS AVE & APOSTOLOS BARABAS STR. No2 P.O. Box 1704, Tel: 25 565350 LIMASSOL Fax: 25 564679-Car Tel: 99 63001
		ΟΝΟΜΑ ΦΥΛΛΟΥ - SHEET TITLE GROUND FLOOR	ΗΜΕΡ. - DATE 11/01/23	ΑΡ.ΦΥΛΛΟΥ- SHEET No A01	ΕΛΕΓΧΟΣ - CHECK	

TYPICAL FLOOR (FIRST / SECOND / THIRD)

ONE BEDROOM

101 - 201 = 50m²

STUDIO

104 - 204 - 304 = 35m²

ONE BEDROOM PENTHOUSE


301 = 50m² + 48m² (ROOF GARDEN)

TWO BEDROOM


102 - 202 - 103 - 203 = 80m²

TWO BEDROOM PENTHOUSE

302 - 303 = 80m² + 70m²
(ROOF GARDEN)

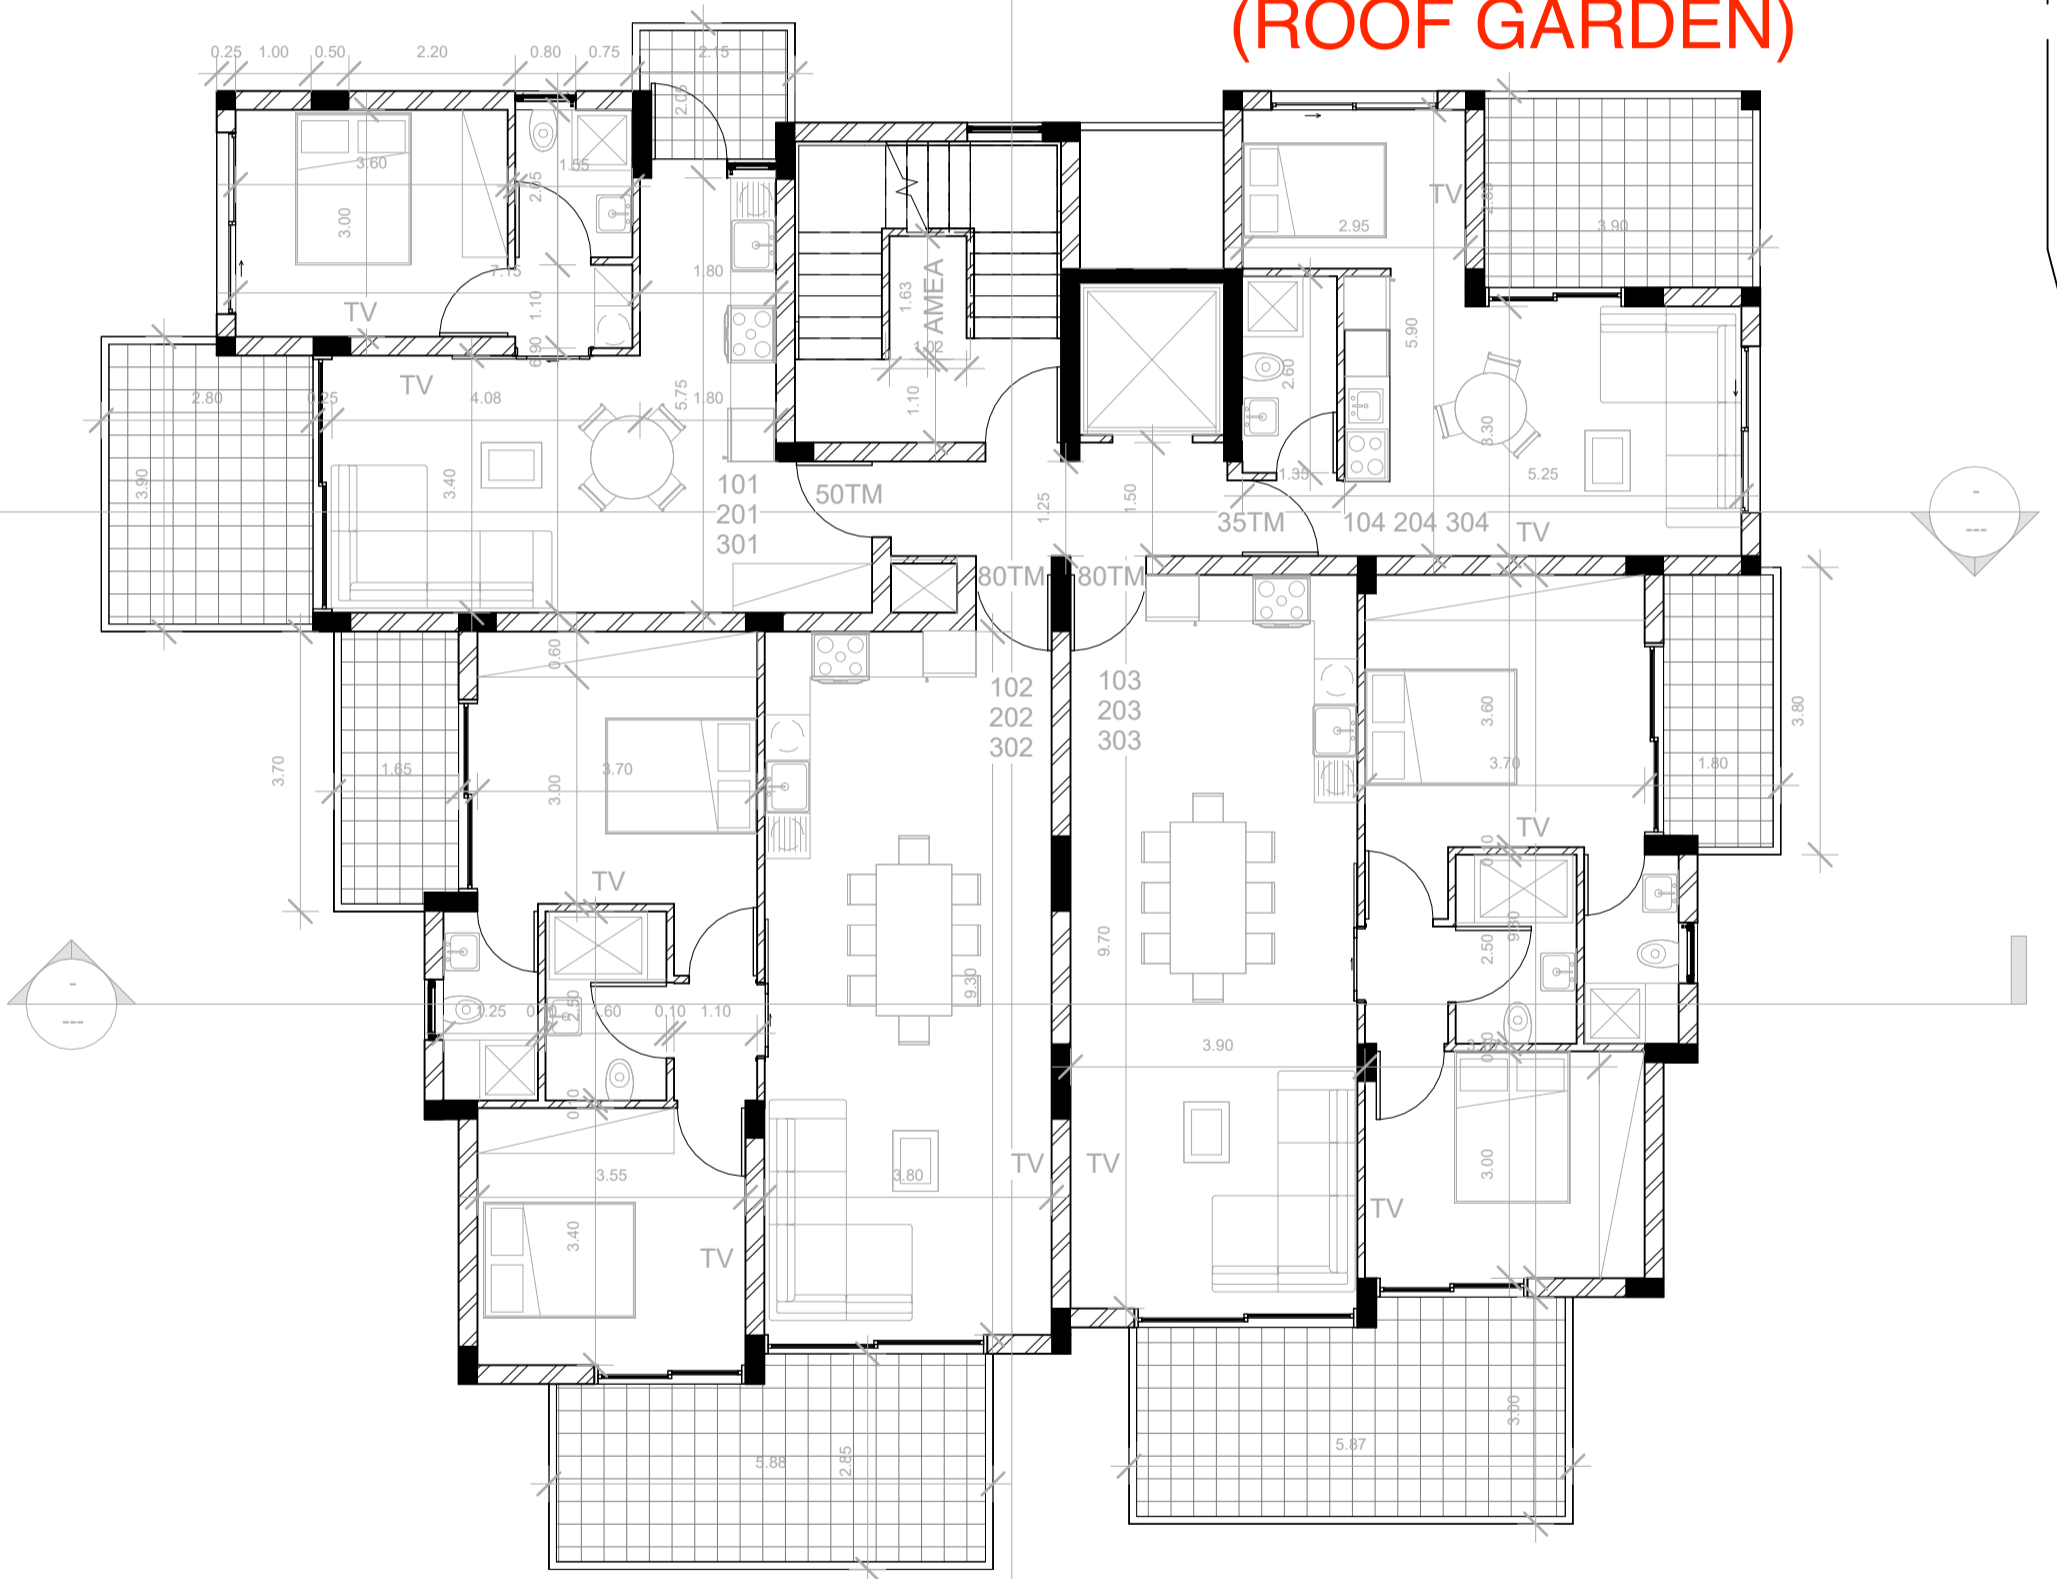

ΒΟΡΡΑΣ - NORTH	ΠΑΡΑΤΗΡΗΣΕΙΣ - NOTES	ΟΙΚΟΔΟΜΗ - BUILDING EMERALDA 3	ΚΛΙΜΑΚΑ - SCALE 1 : 100	ΑΡ.ΣΧΕΔΙΟΥ - PROJECT No ID1668	ΑΡΧΙΤΕΚΤΟΝΑΣ ΣΧΕΔΙΑΣΤΗΣ/ΡΙΑ ΚΥΡΙΑΚΟΥ Κ	ARCHTITECT DRAWN	ΠΑΝΙΚΟΣ Μ. ΧΑΡΙΛΑΟΥ ARCHITECT ENGINEER CONSULTANT CORNER OF MAKARIOS AVE & APOSTOLOS BARABAS STR. No2 P.O. Box 1764, Tel. 25 565350 LIMASSOL Fax: 25 564679-Car Tel. 99 63001
		ΟΝΟΜΑ ΦΥΛΛΟΥ - SHEET TITLE FIRST/SECOND/THIRD FLOOR	ΗΜΕΡ. - DATE 11/01/23	ΑΡ.ΦΥΛΛΟΥ- SHEET No A02	ΕΛΕΓΧΟΣ - CHECK		

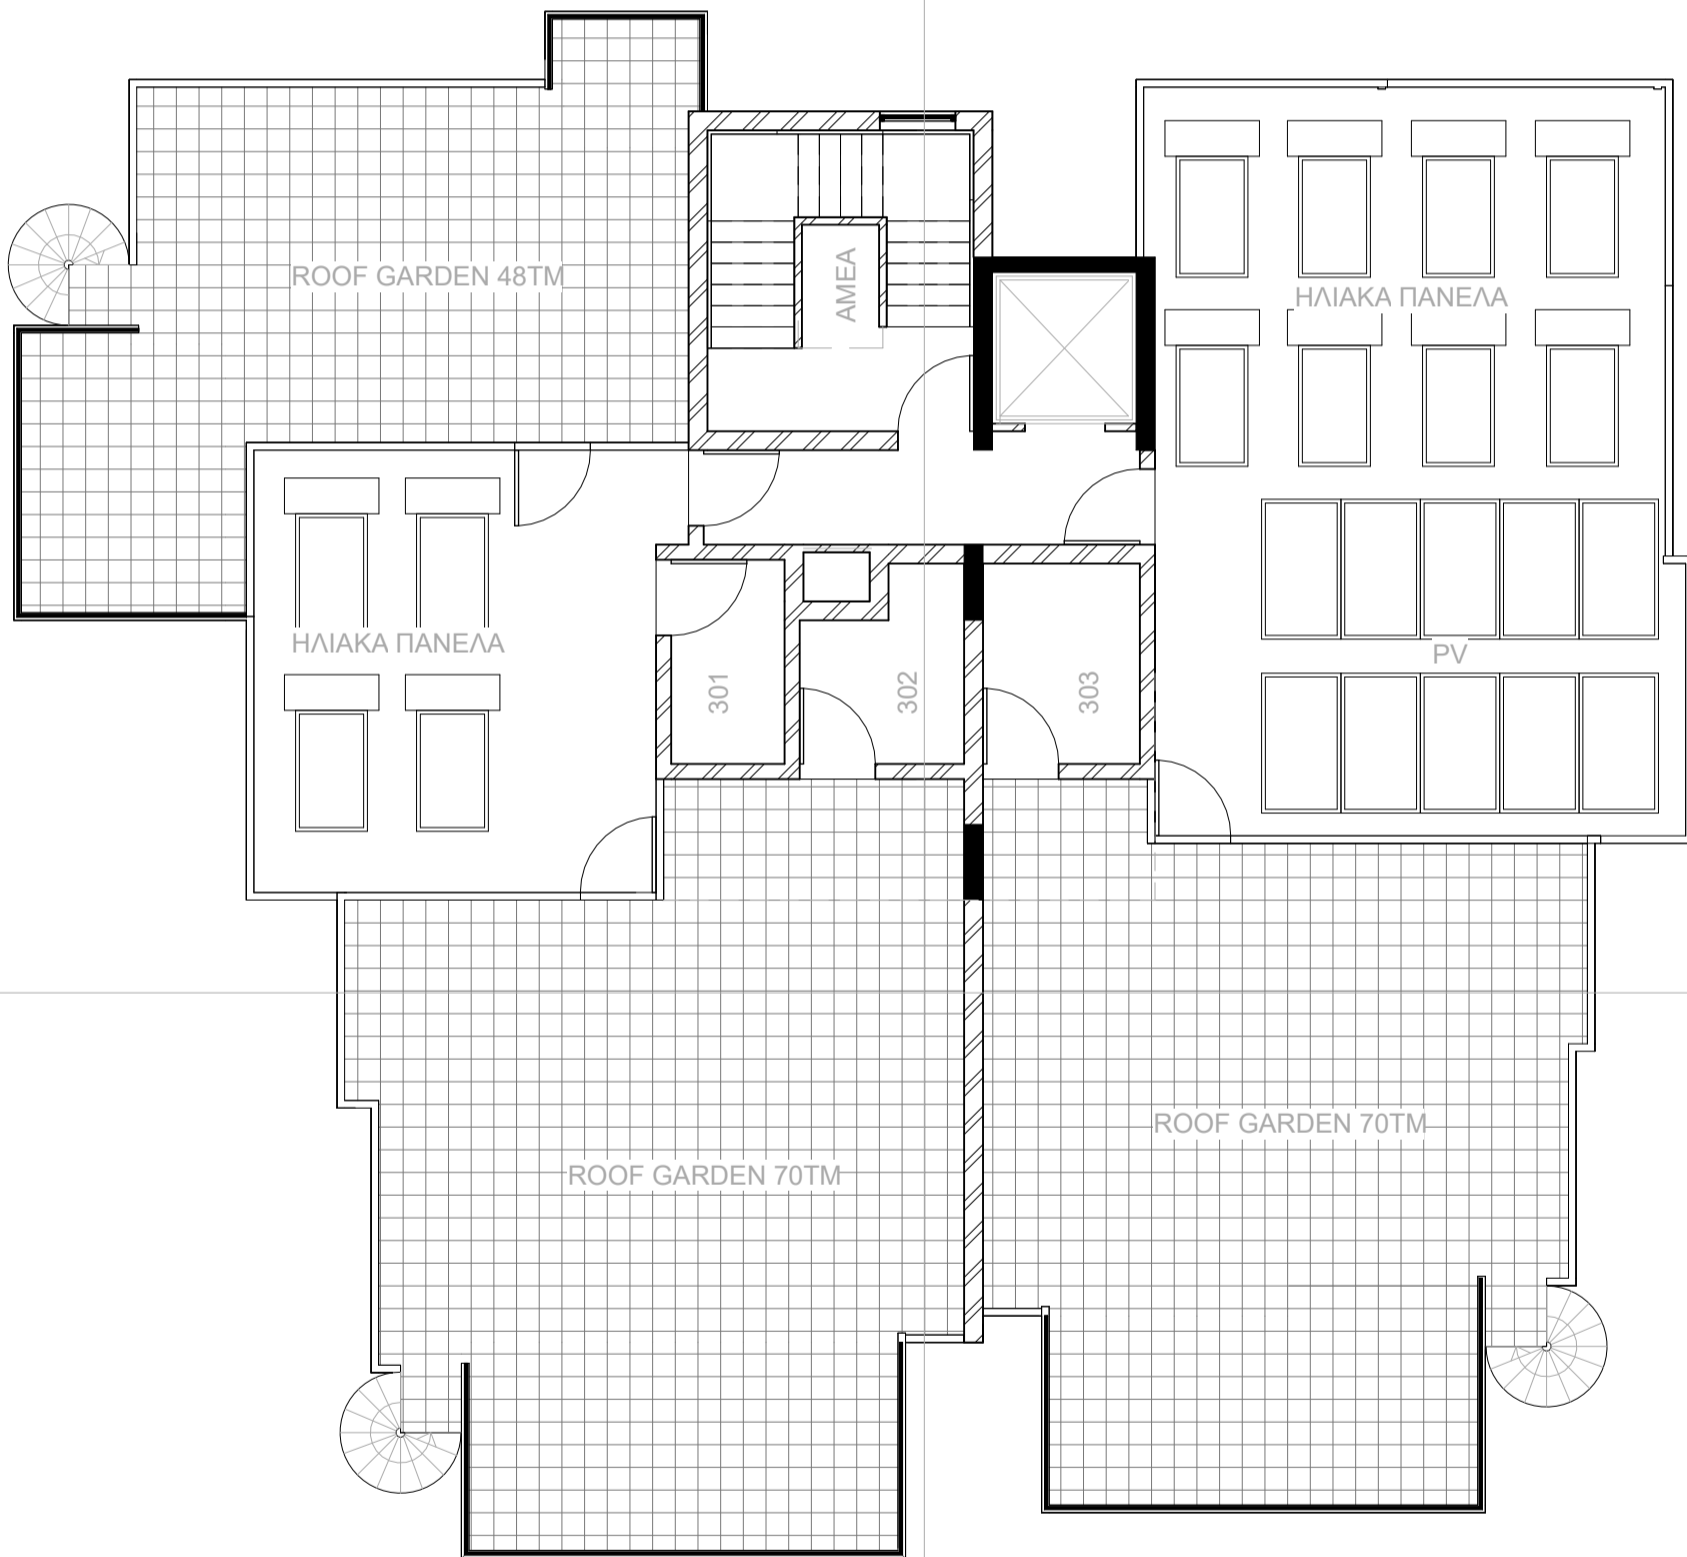

ΒΟΡΡΑΣ- NORTH	ΠΑΡΑΤΗΡΗΣΕΙΣ - NOTES	ΟΙΚΟΔΟΜΗ - BUILDING EMERALDA 3	ΚΛΙΜΑΚΑ - SCALE 1 : 100	ΑΡ.ΣΧΕΔΙΟΥ- PROJECT No ID1668	ΑΡΧΙΤΕΚΤΟΝΑΣ ΣΧΕΔΙΑΣΤΗΣ/ΡΙΑ ΚΥΡΙΑΚΟΥ Κ	ARCHTITECT DRAWN	ΠΑΝΙΚΟΣ Μ. ΧΑΡΙΛΑΟΥ ARCHITECT ENGINEER CONSULTANT
		ΟΝΟΜΑ ΦΥΛΛΟΥ - SHEET TITLE ROOF	ΗΜΕΡ. - DATE 11/01/23	ΑΡ.ΦΥΛΛΟΥ- SHEET No A03	ΕΛΕΓΧΟΣ - CHECK		CORNER OF MAKARIOS AVE & APOSTOLOS BARABAS STR. No2 P.O. Box 1764, Tel. 25 565350 LIMASSOL Fax: 25 564679-Car Tel. 99 63001